



План-схема района расположения МБОУ «Мгинская СОШ»,
пути движения транспортных средств и обучающихся

Приложение №1

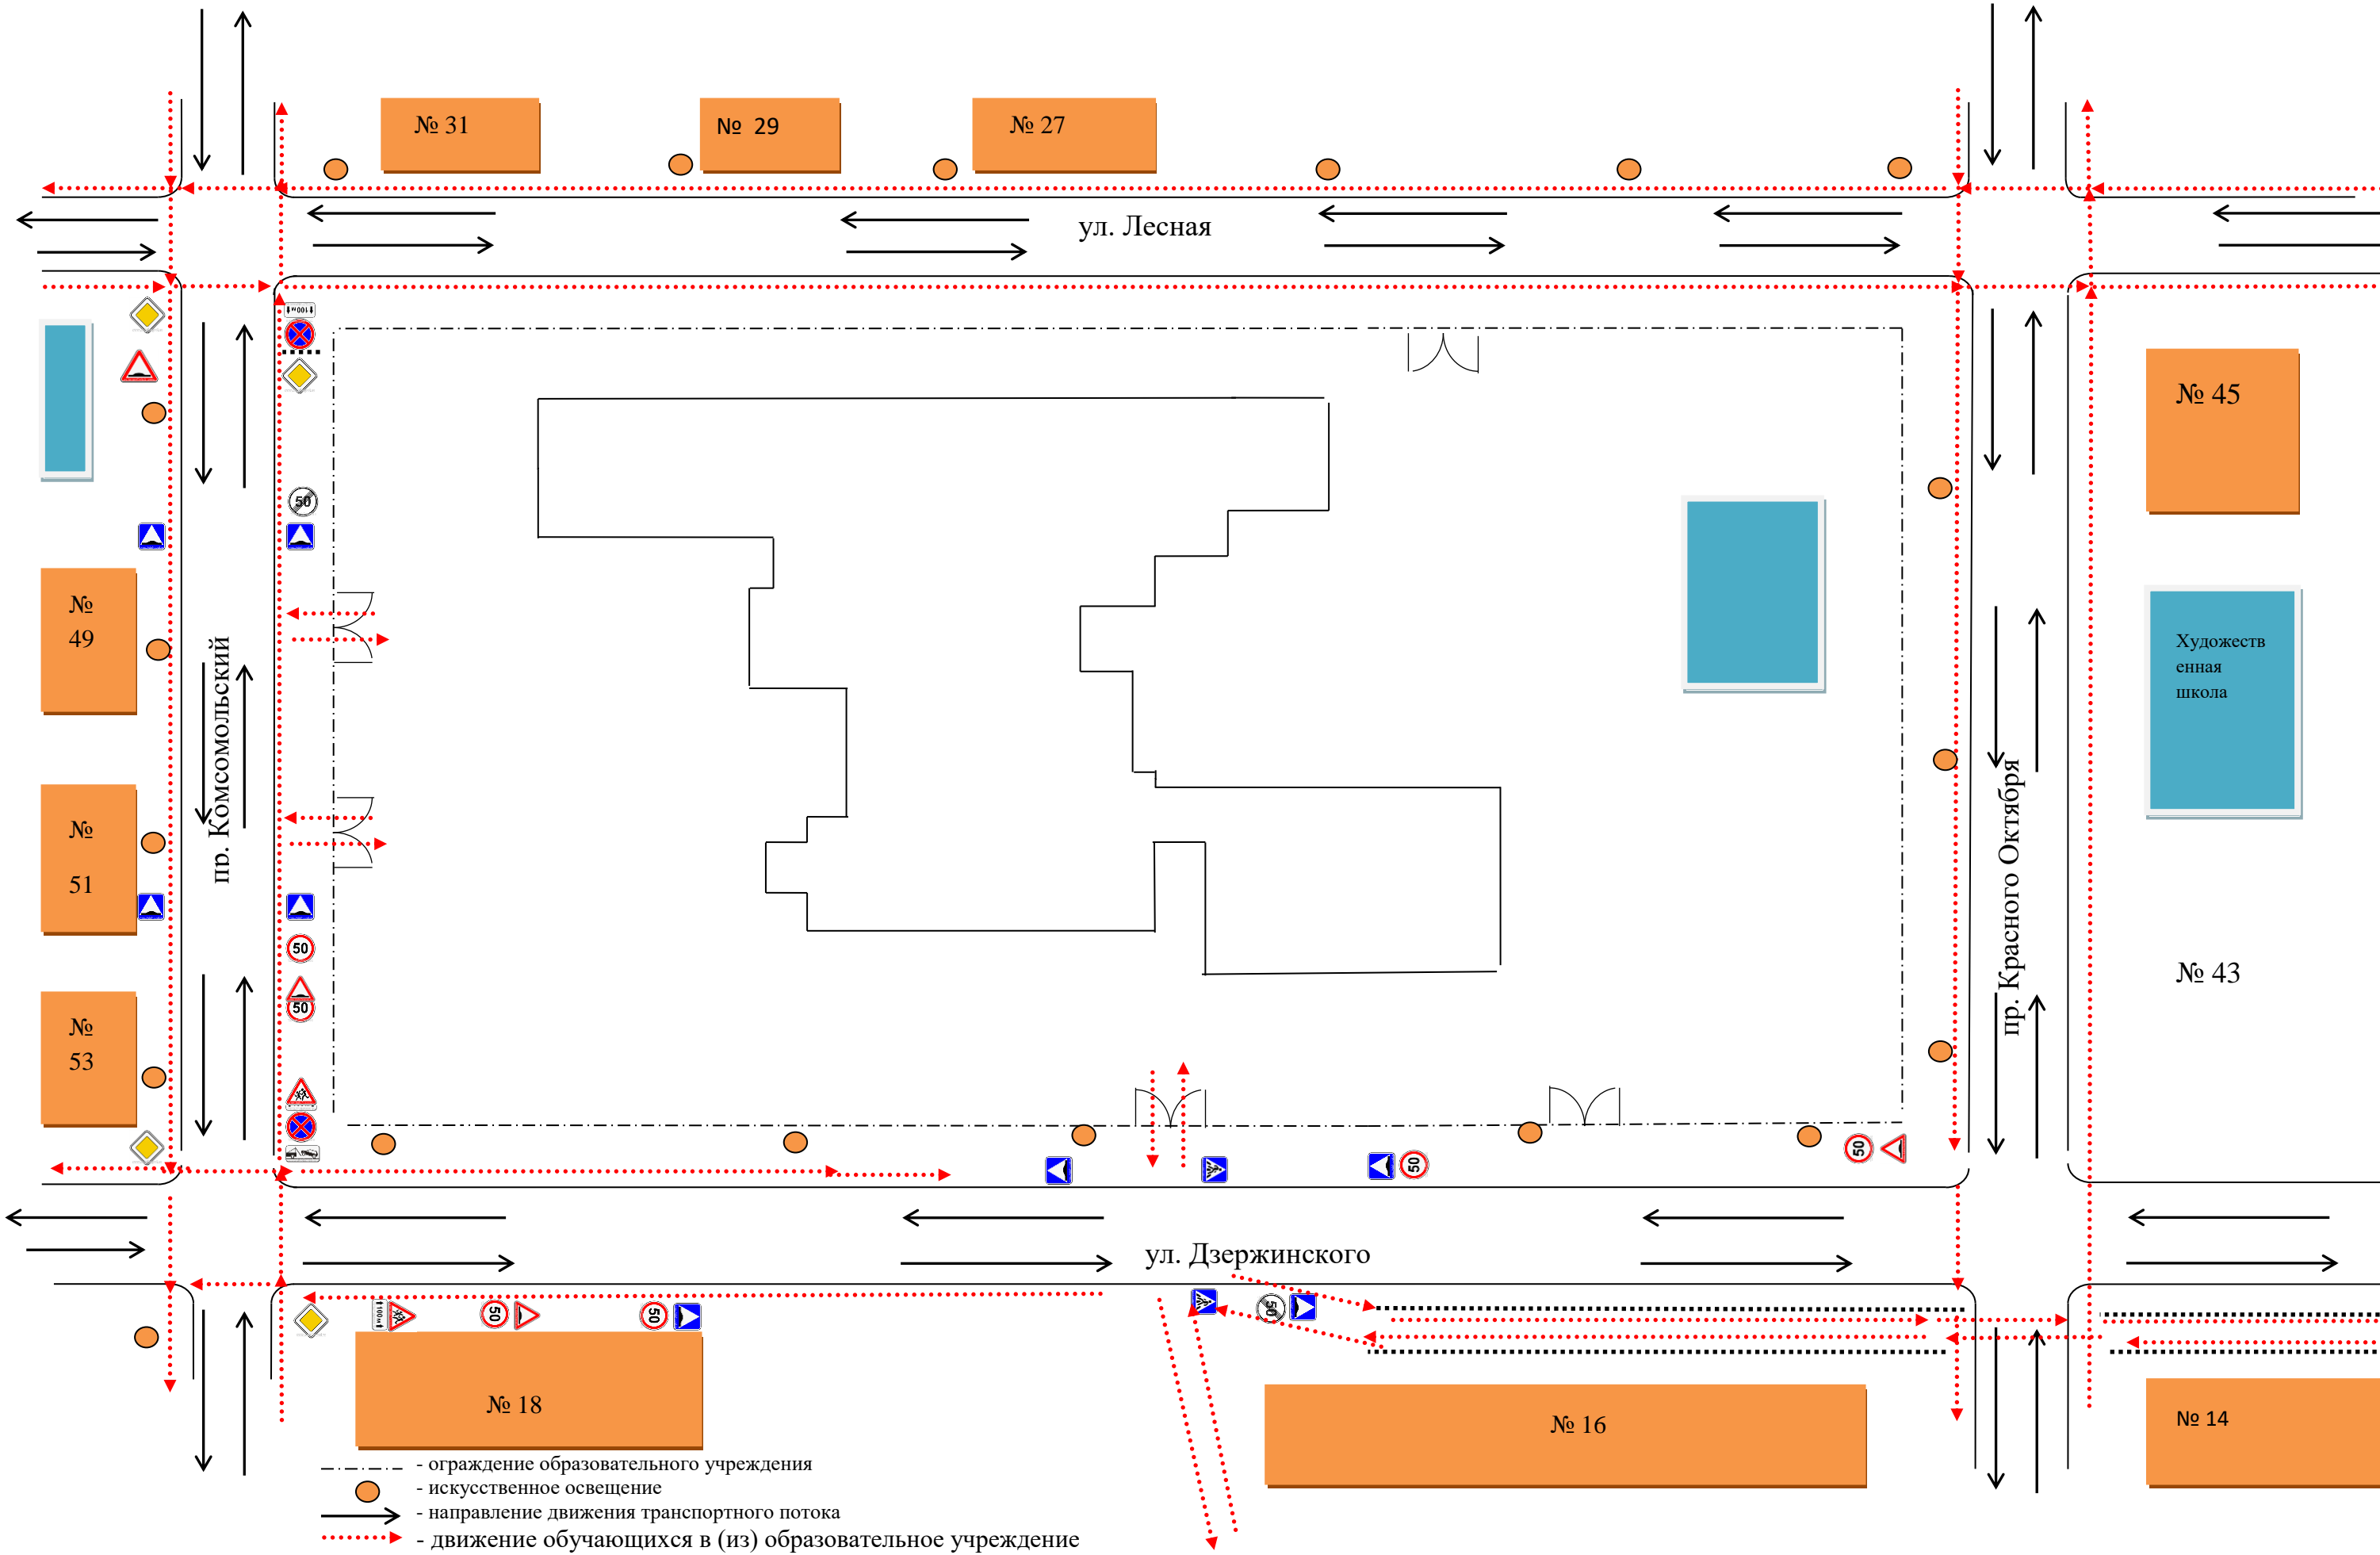

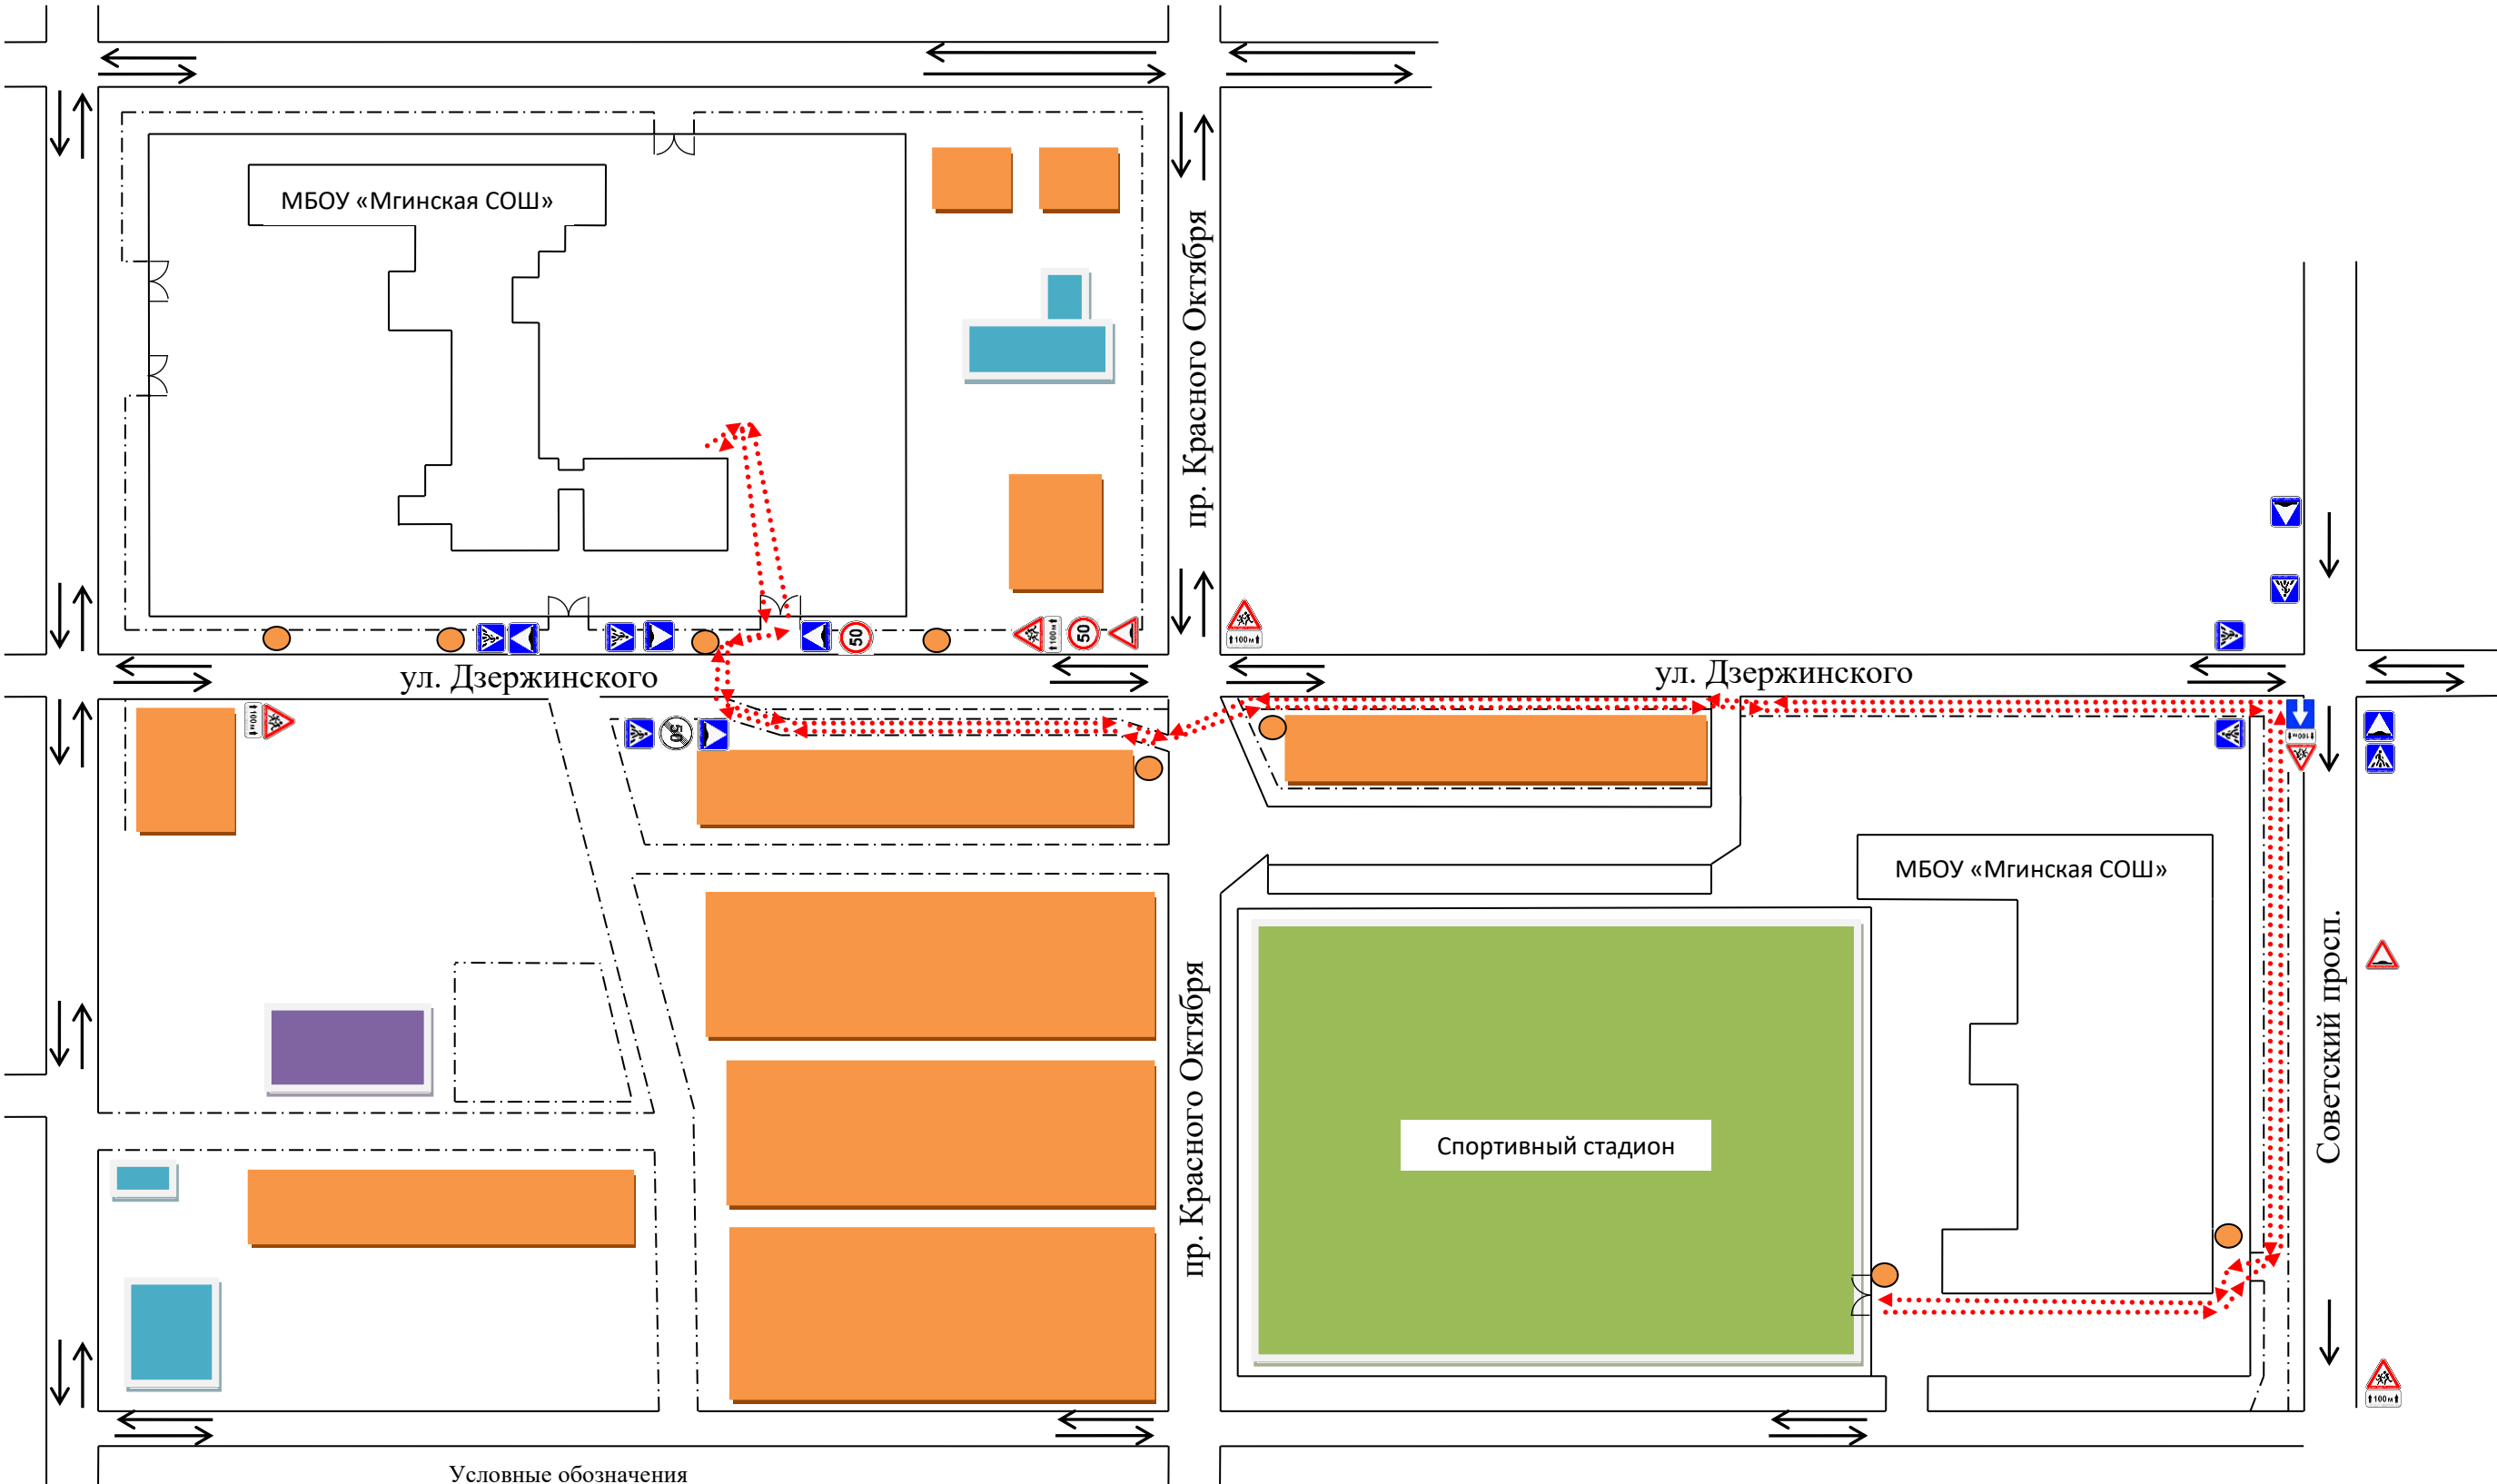

- Условные обозначения
- - направление движения транспортного потока
 - - движение обучающихся
 - - искусственное освещение
 - - жилые дома / частная территория
 - - нежилое здание
 - - заброшенное здание